
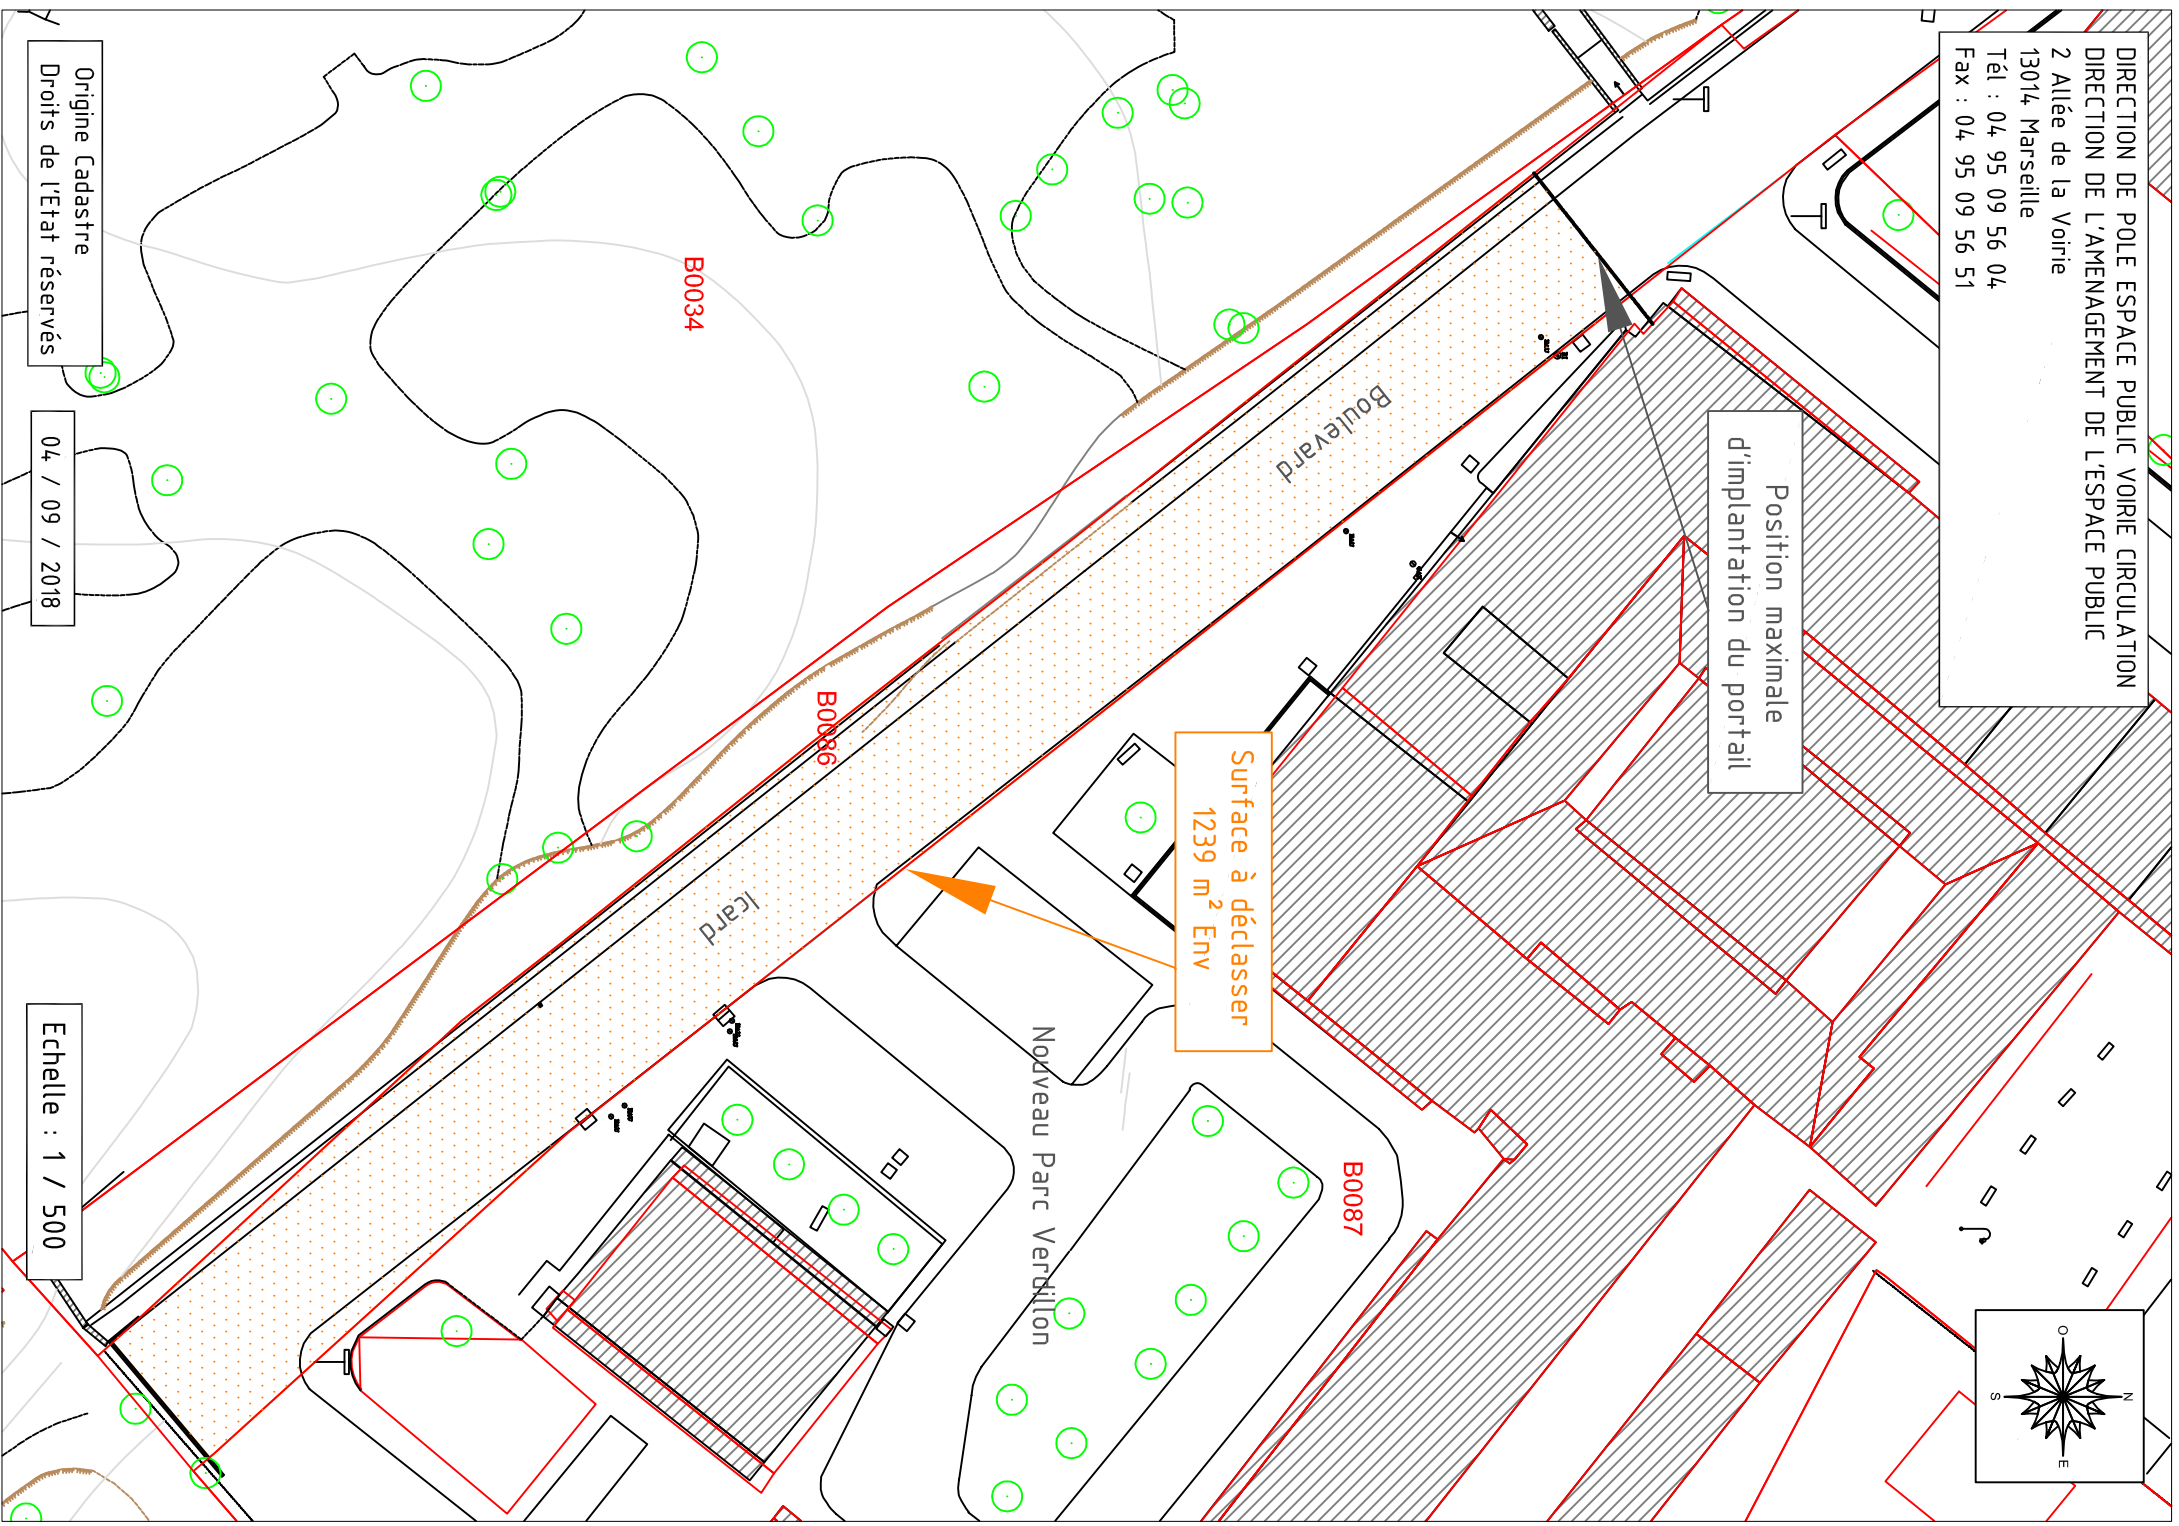


DIRECTION DE POLE ESPACE PUBLIC CIRCULATION  
DIRECTION DE L'AMENAGEMENT DE L'ESPACE PUBLIC  
2 Allée de la Voirie  
13014 Marseille  
Tél : 04 95 09 56 04  
Fax : 04 95 09 56 51

Position maximale  
d'implantation du portail

Surface à déclasser  
1239 m<sup>2</sup> Env

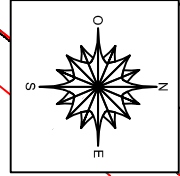

Origine Cadastre  
Droits de l'Etat réservés

04 / 09 / 2018

Echelle : 1 / 500