

ACTEUR ZONAGE  
 Bureau des Plans

COMMUNE de **CARNOUX**

**PLAN D'OCCUPATION DES SOLS**

ACTE RECU LE  
 17 AVR 1986  
 PREFECTURE  
 des BOUCHES-DU-RHONE

EAU POTABLE

APPROUVE LE **13/03/86**

Echelle : 1 / 5000


**CANAL DE MARSEILLE**

2x180 T.P. 128.00 R.124.00

STATION DE POMPAGE

**LEGENDE**

- CANALISATIONS EXISTANTES
- - - - - CANALISATIONS PROJETEES
- RESERVOIR EXISTANT
- RESERVOIR PROJETE
- STATION DE POMPAGE EXISTANTE
- STATION DE POMPAGE PROJETEE
- STATION DE TRAITEMENT EXISTANTE
- STATION DE TRAITEMENT PROJETEE
- BASSIN LAGUNAIRE PROJETE

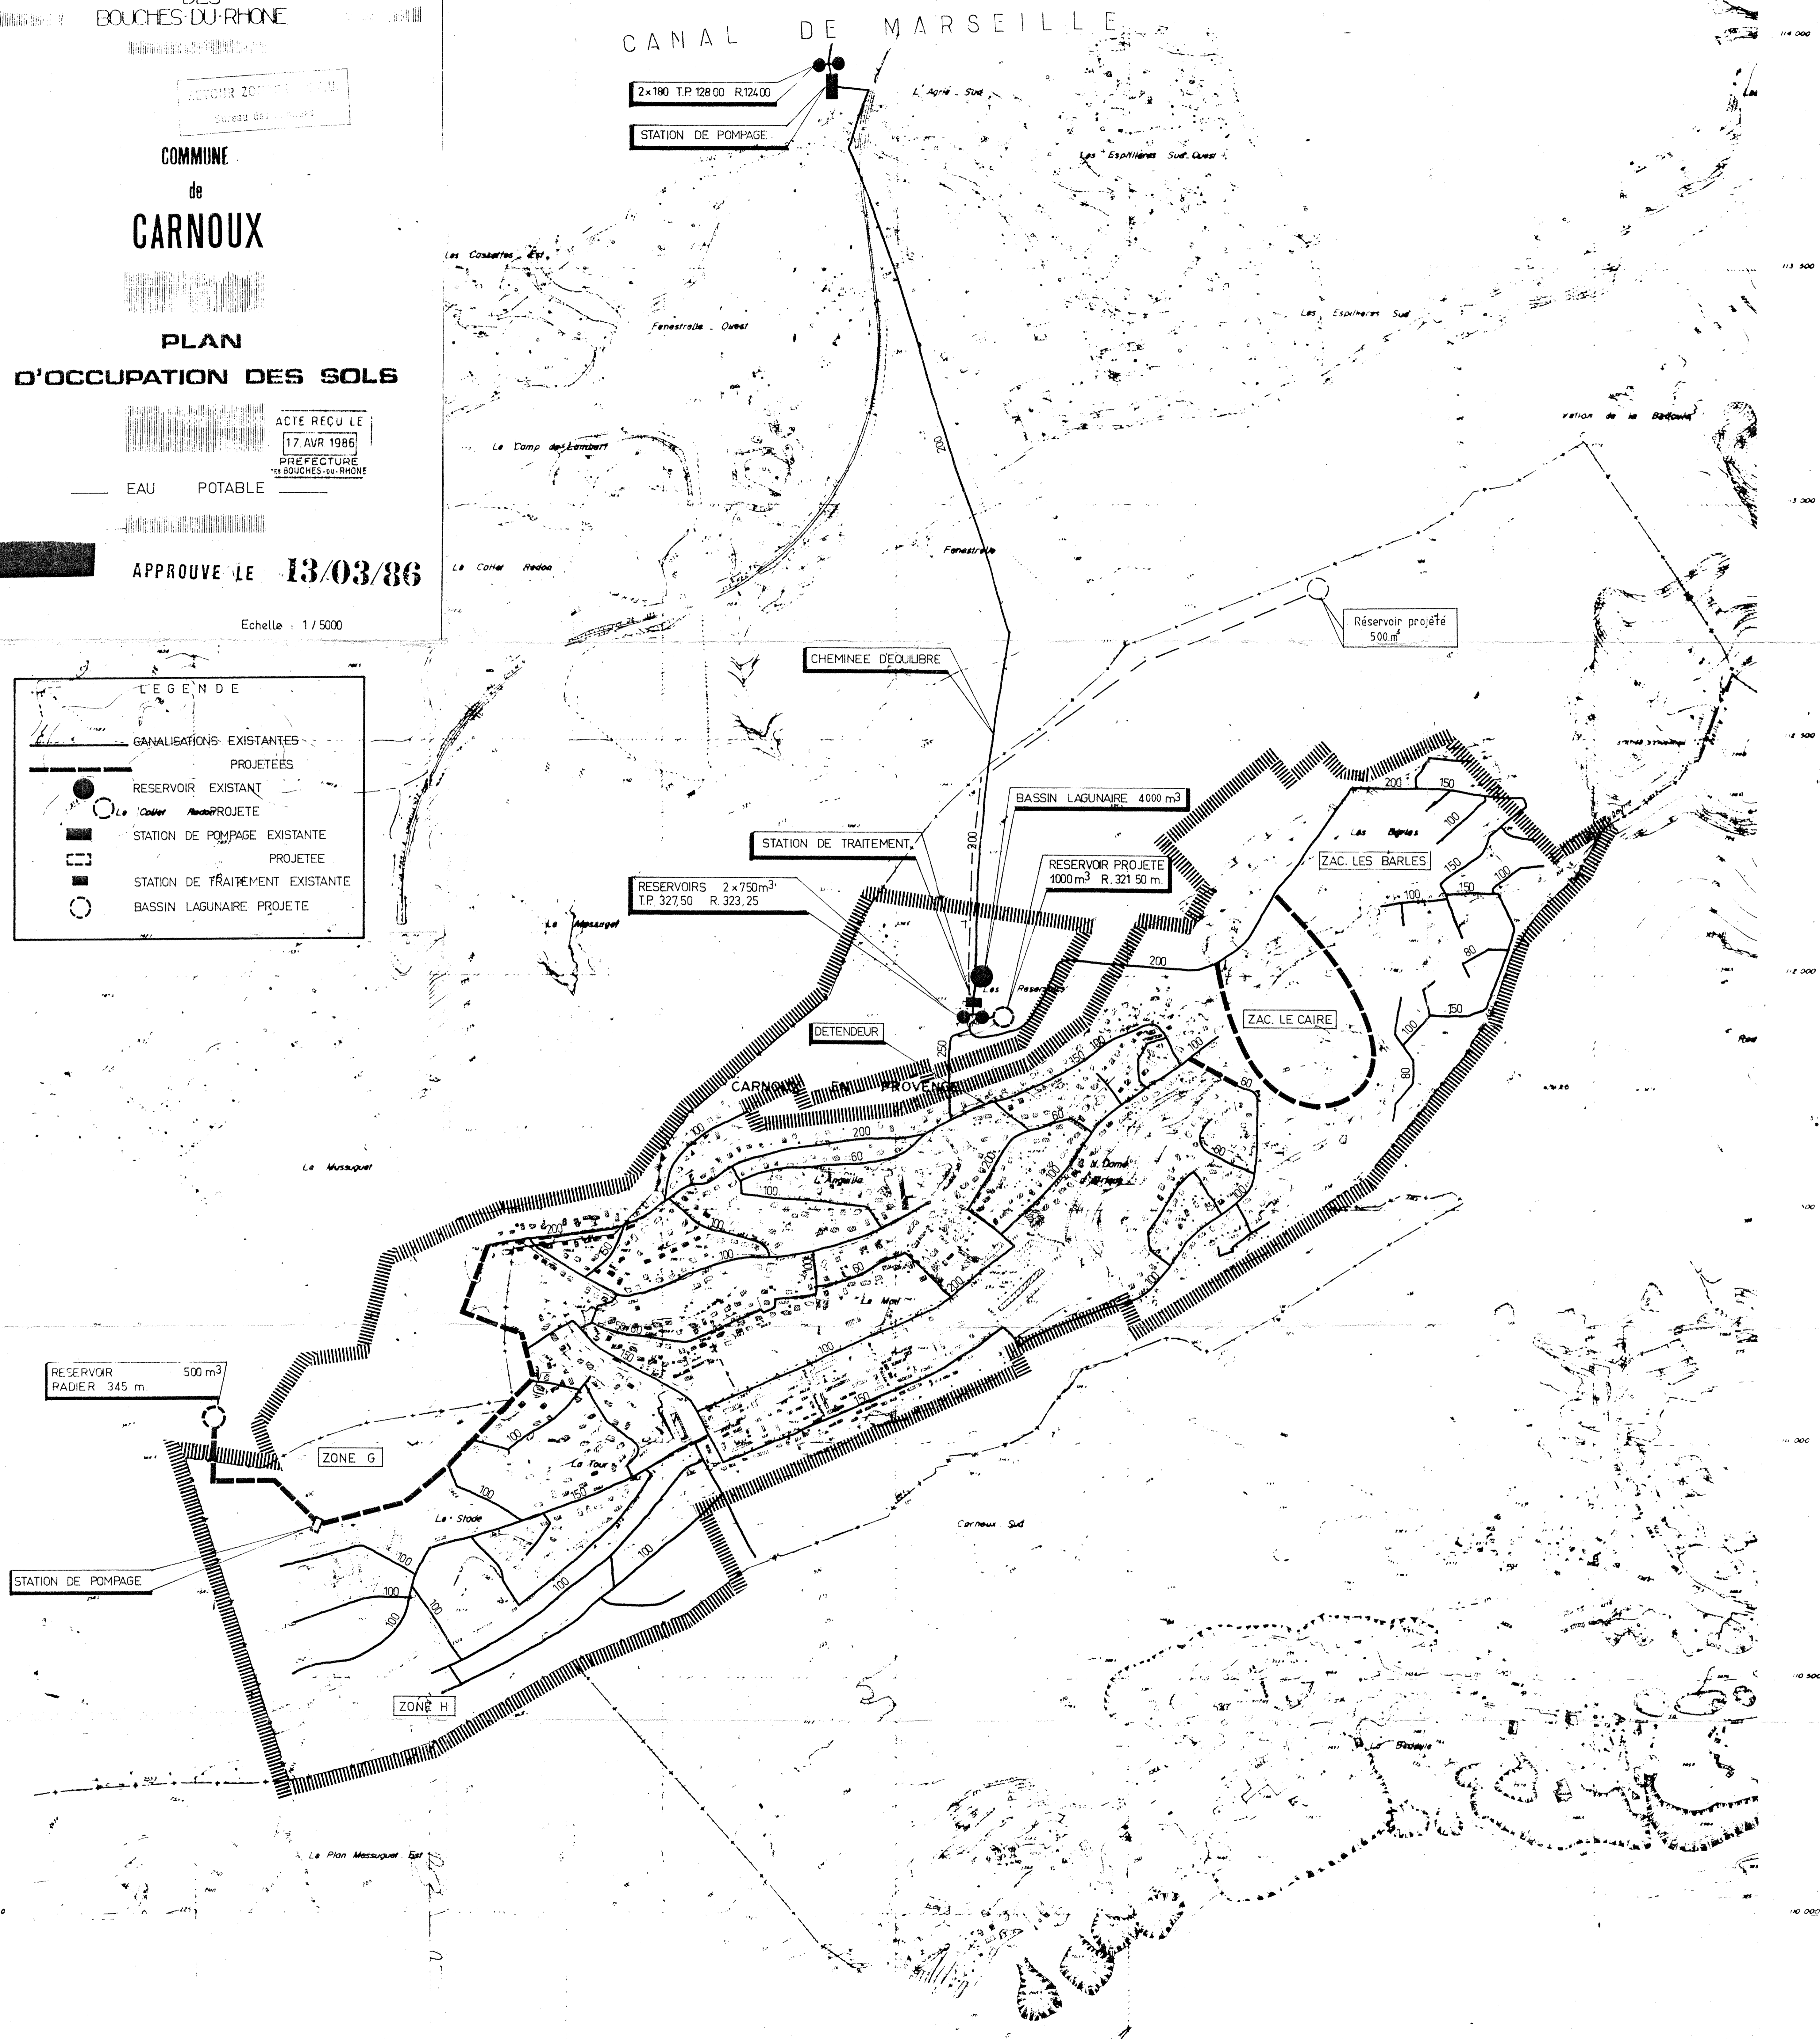

CHEMINEE D'EQUILIBRE

STATION DE TRAITEMENT

RESERVOIRS 2 x 750 m<sup>3</sup>  
 T.P. 327.50 R. 323.25

BASSIN LAGUNAIRE 4000 m<sup>3</sup>

RESERVOIR PROJETE  
 1000 m<sup>3</sup> R. 321.50 m.

Reservoir projete  
 500 m<sup>3</sup>

DETENDEUR

CARNOUX PROJETE

ZAC. LES BARLES

ZAC. LE CAIRE

RESERVOIR RADIER 345 m.  
 500 m<sup>3</sup>

ZONE G

ZONE H

STATION DE POMPAGE