

RETOUR ZONAGE
Bureau des documents

COMMUNE
de
CARNOUX

**PLAN
D'OCCUPATION DES SOLS**

ASSAINISSEMENT


ACTE RECU LE
17 AVR 1986
PREFECTURE
DES BOUCHES-DU-RHONE

APPROUVE LE **13/03/86**

Echelle : 1 / 5000

LEGENDE

- CANALISATIONS EXISTANTES
- CANALISATIONS PROJETEES
- STATION D'EPURATION EXISTANTE
- STATION DE RELEVAGE EXISTANTE

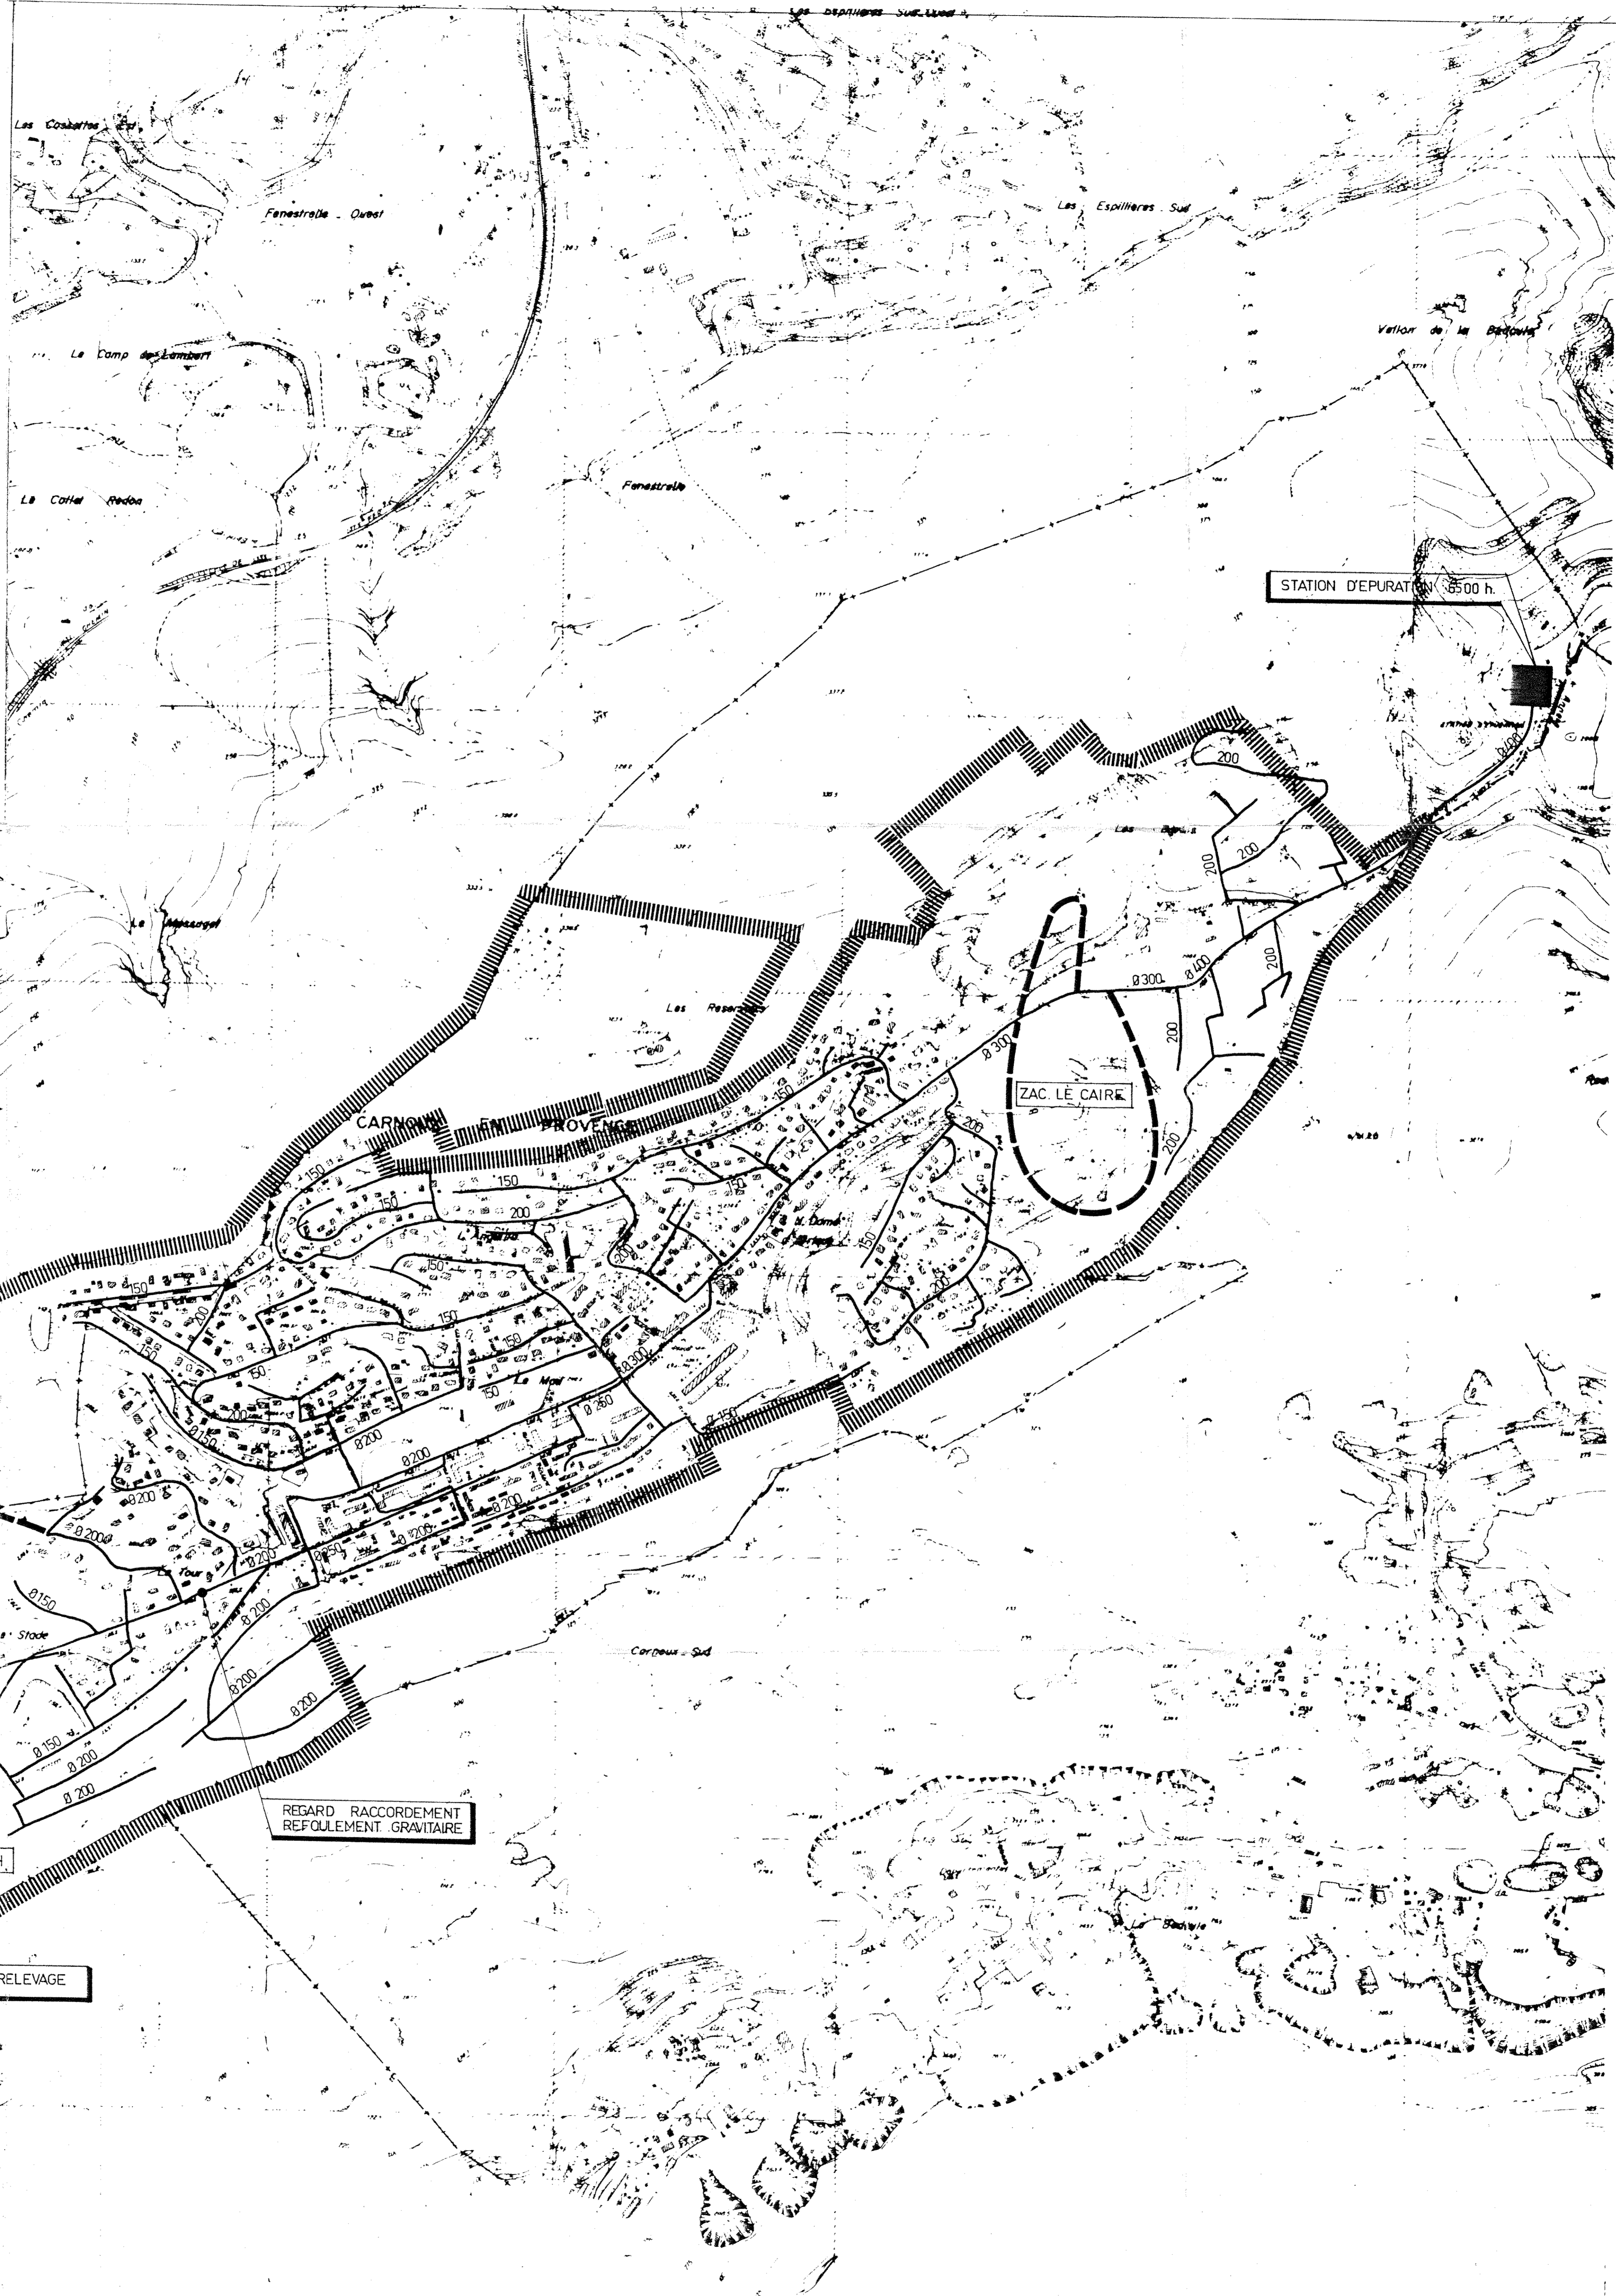

12 000

11 500

11 000

10 500

10 000

113 500

113 000

112 500

112 000

111 500

111 000

110 500

110 000